


Agenzia delle Entrate
CATASTO FABBRICATI
 Ufficio provinciale di
 Agrigento

Dichiarazione protocollo n. **101482** del **13 OTT 2015**
 Planimetria di u.i.u. in Comune di Sciacca
 Via Figuli civ.

Identificativi Catastali:
 Sezione:
 Foglio: 136
 Particella: 163
 Subalterno: 3

Compilata da:
 Tornambe' Salvatore
 Iscritto all'albo:
 Geometri
 Prov. Agrigento N. 0200

Scheda n. 1 Scala 1: 200

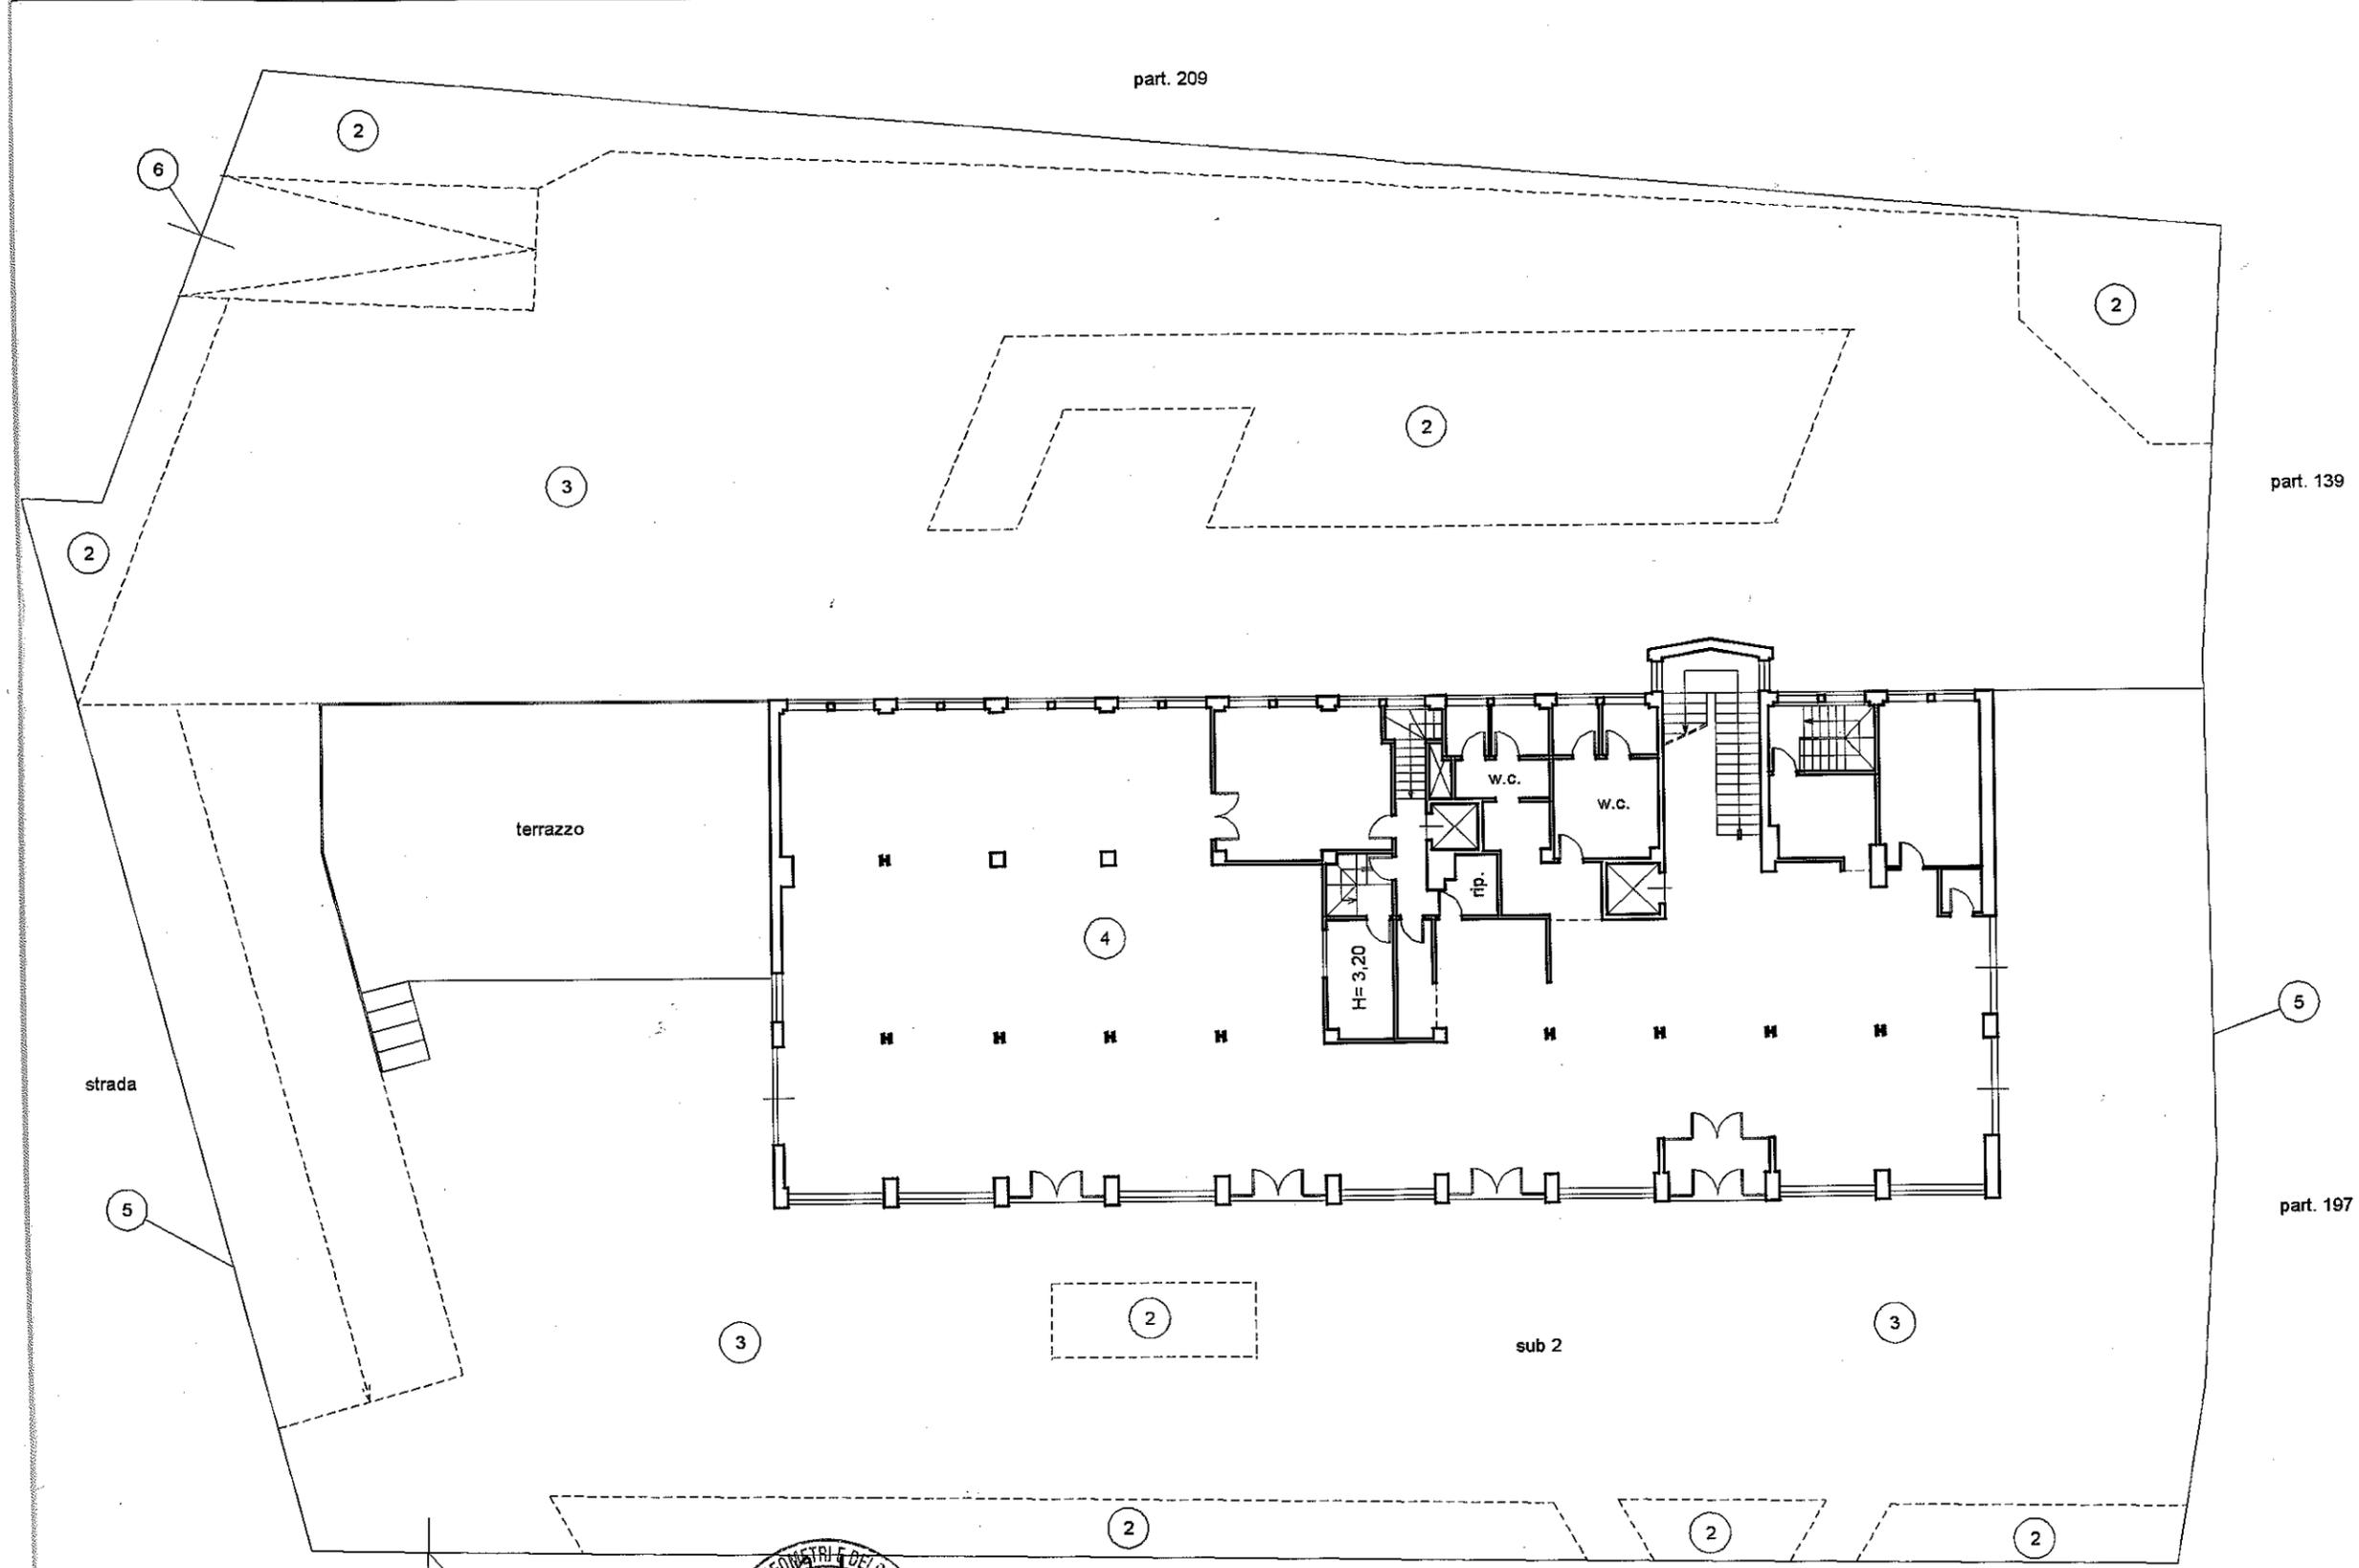

- LEGENDA**
- 1 - Terreno
 - 2 - Zona a verde
 - 3 - Piazzale e scivoli
 - 4 - Fabbricato
 - 5 - Recinzione
 - 6 - Cannello
 - 7 - Gruppo elettrogeno



part. 261
 H= 4,00 mt.
 Piano terra