

Agenzia delle Entrate
CATASTO FABBRICATI
 Ufficio provinciale di
 Agrigento

Dislocazione protocollo n. AG0106175 del 28/10/2015
 115 - Particella 12 - Subalunno: 62
 Primitivaria da v. i. v. in Comune di Sciacca
 Contrada San Calogero
 oiv.


Identificativo Catastale:
 Sezione:
 Foglio: 115
 Particella: 12
 Subalunno: 6

Completata da:
 Tornatore Salvatore
 Iscritto all'Abbo:
 Geometri
 Prov. Agrigento N. 02000


Scala 1: 200

Part. n. 1

Data: 30/10/2015 - Richiedente: TRNSVT76L081533T
 Foglio: 115 - Particella: 12 - Subalunno: 62
 Contrada: SAN CALOGERO piano: 1-1-2;
 Tipo: 1 - Forma planimetrica: 1
 Tipo di acquisizione: A3(297x420) - Formato stampa richiesto: A3(297x420)

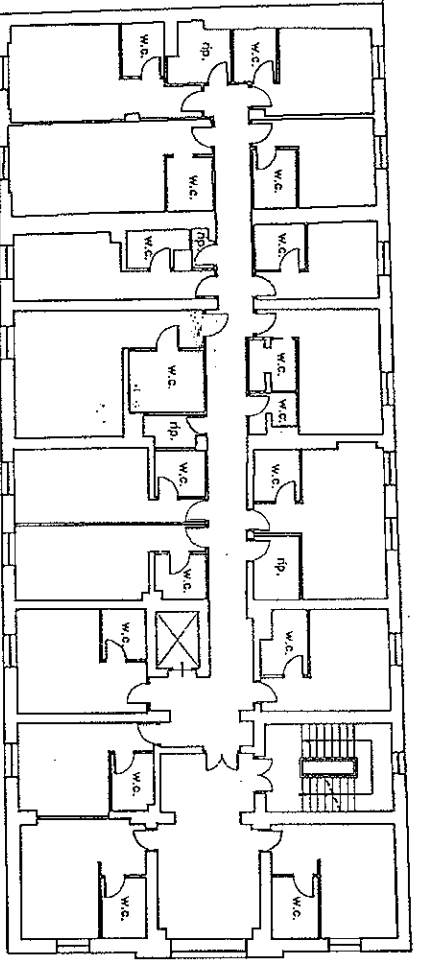


H= 4,50 mt.
 Piano primo

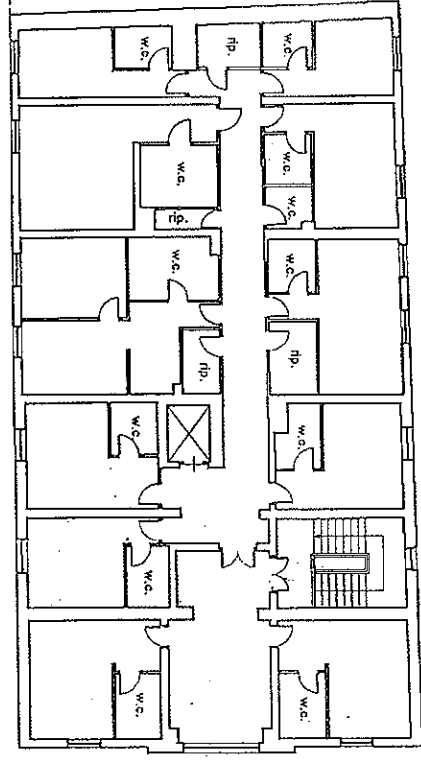

H= 3,00 mt.
 Piano secondo

part. 15

sub 1

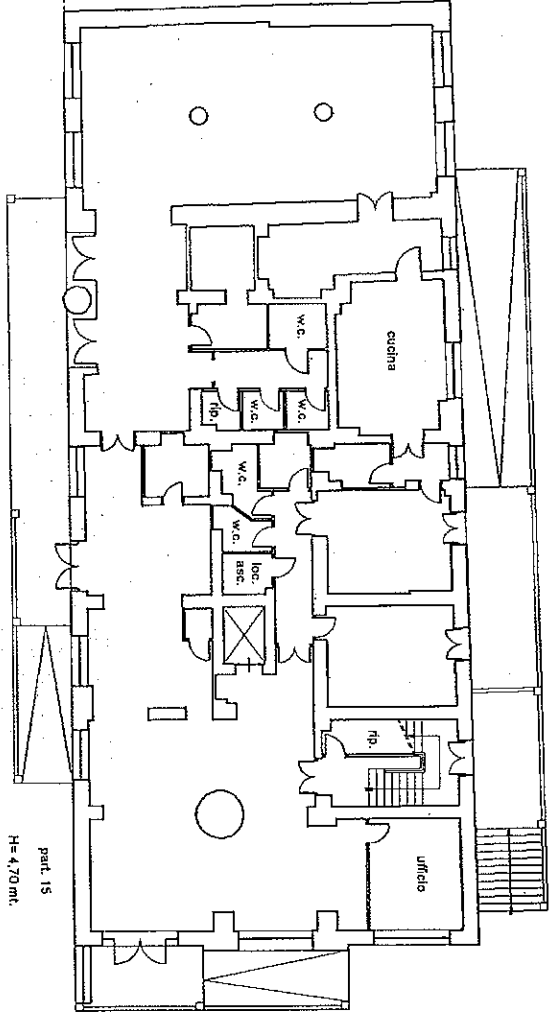

H= 4,70 mt.
 Piano terra

part. 15

metri 01

